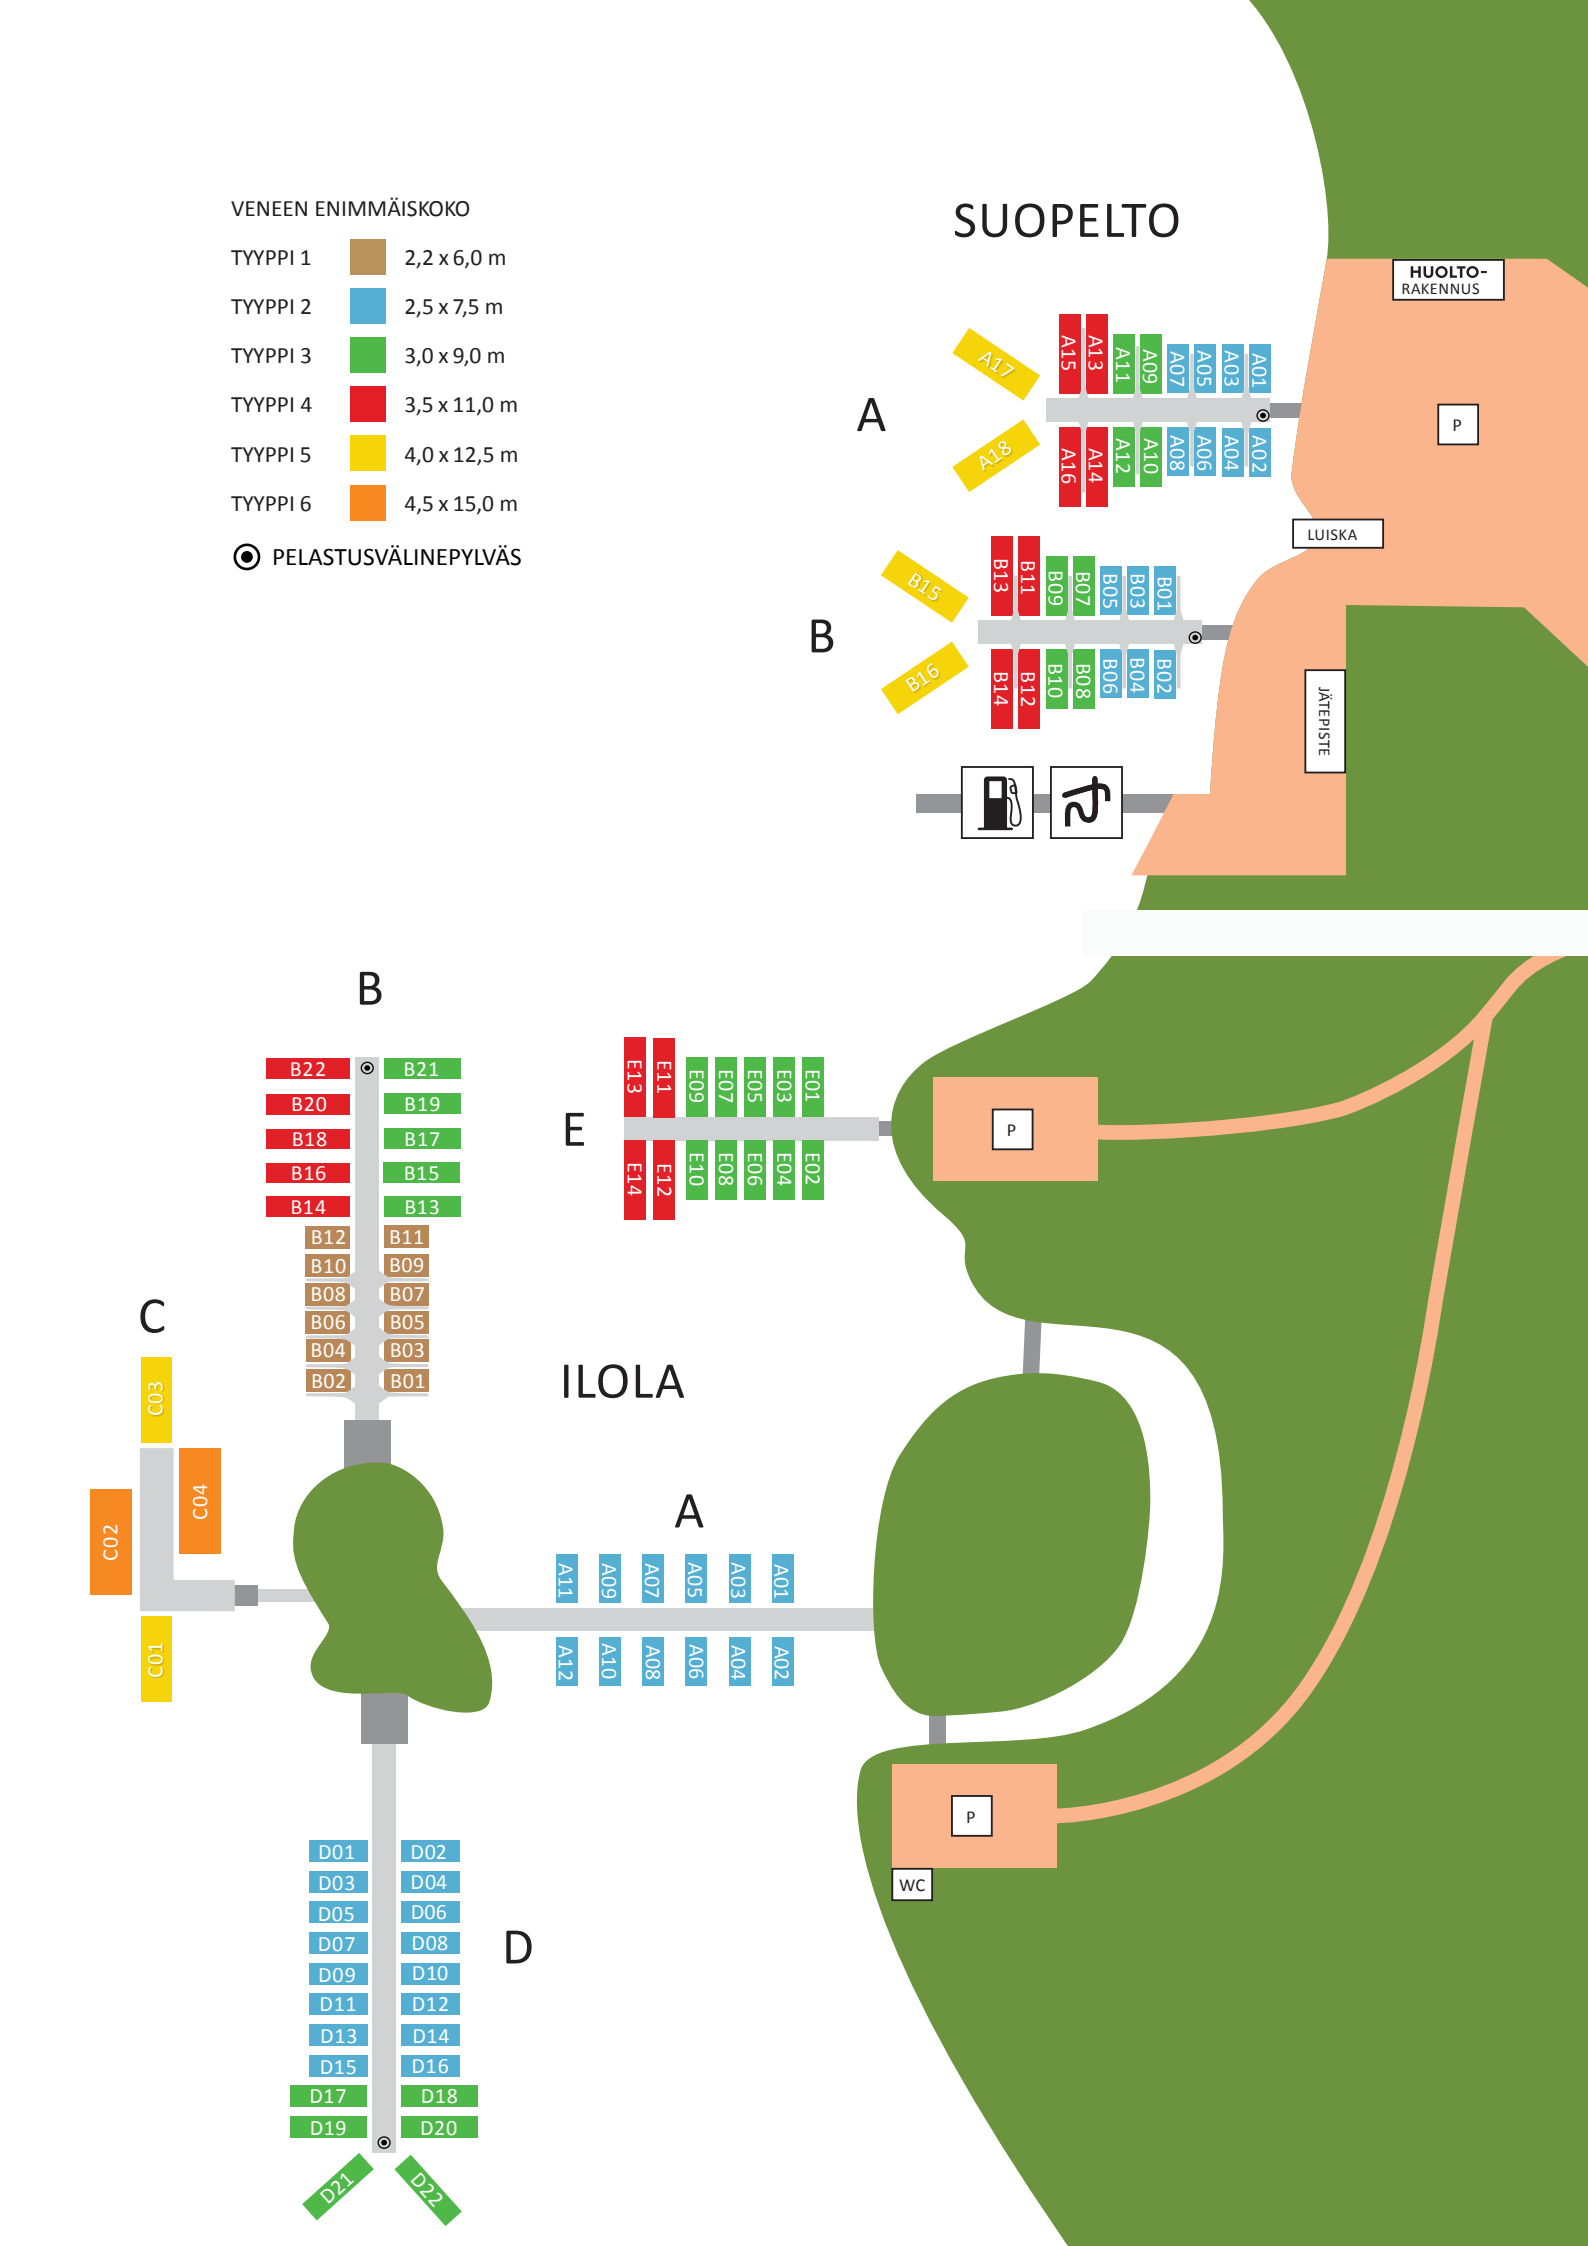

VENEEN ENIMMÄISKOKO
TYYPPI 1 2,2 x 6,0 m
TYYPPI 2 2,5 x 7,5 m
TYYPPI 3 3,0 x 9,0 m
TYYPPI 4 3,5 x 11,0 m
TYYPPI 5 4,0 x 12,5 m
TYYPPI 6 4,5 x 15,0 m
PELASTUSVÄLINEPYLVÄS
SUOPELTO
HUOLTO-RAKENNUS
A
A17
A18
A15 A13 A11 A09 A07 A05 A03 A01
A16 A14 A12 A10 A08 A06 A04 A02
P
LUISKA
B
B15
B16
B13 B11 B09 B07 B05 B03 B01
B14 B12 B10 B08 B06 B04 B02
JÄTEPISTE
B
B22 B21
B20 B19
B18 B17
B16 B15
B14 B13
B12 B11
B10 B09
B08 B07
B06 B05
B04 B03
B02 B01
E
E13 E11 E09 E07 E05 E03 E01
E14 E12 E10 E08 E06 E04 E02
P
C
C03
C04
C02
C01
ILOLA
A
A11 A09 A07 A05 A03 A01
A12 A10 A08 A06 A04 A02
P
WC
D
D01 D02
D03 D04
D05 D06
D07 D08
D09 D10
D11 D12
D13 D14
D15 D16
D17 D18
D19 D20
D21
D22